
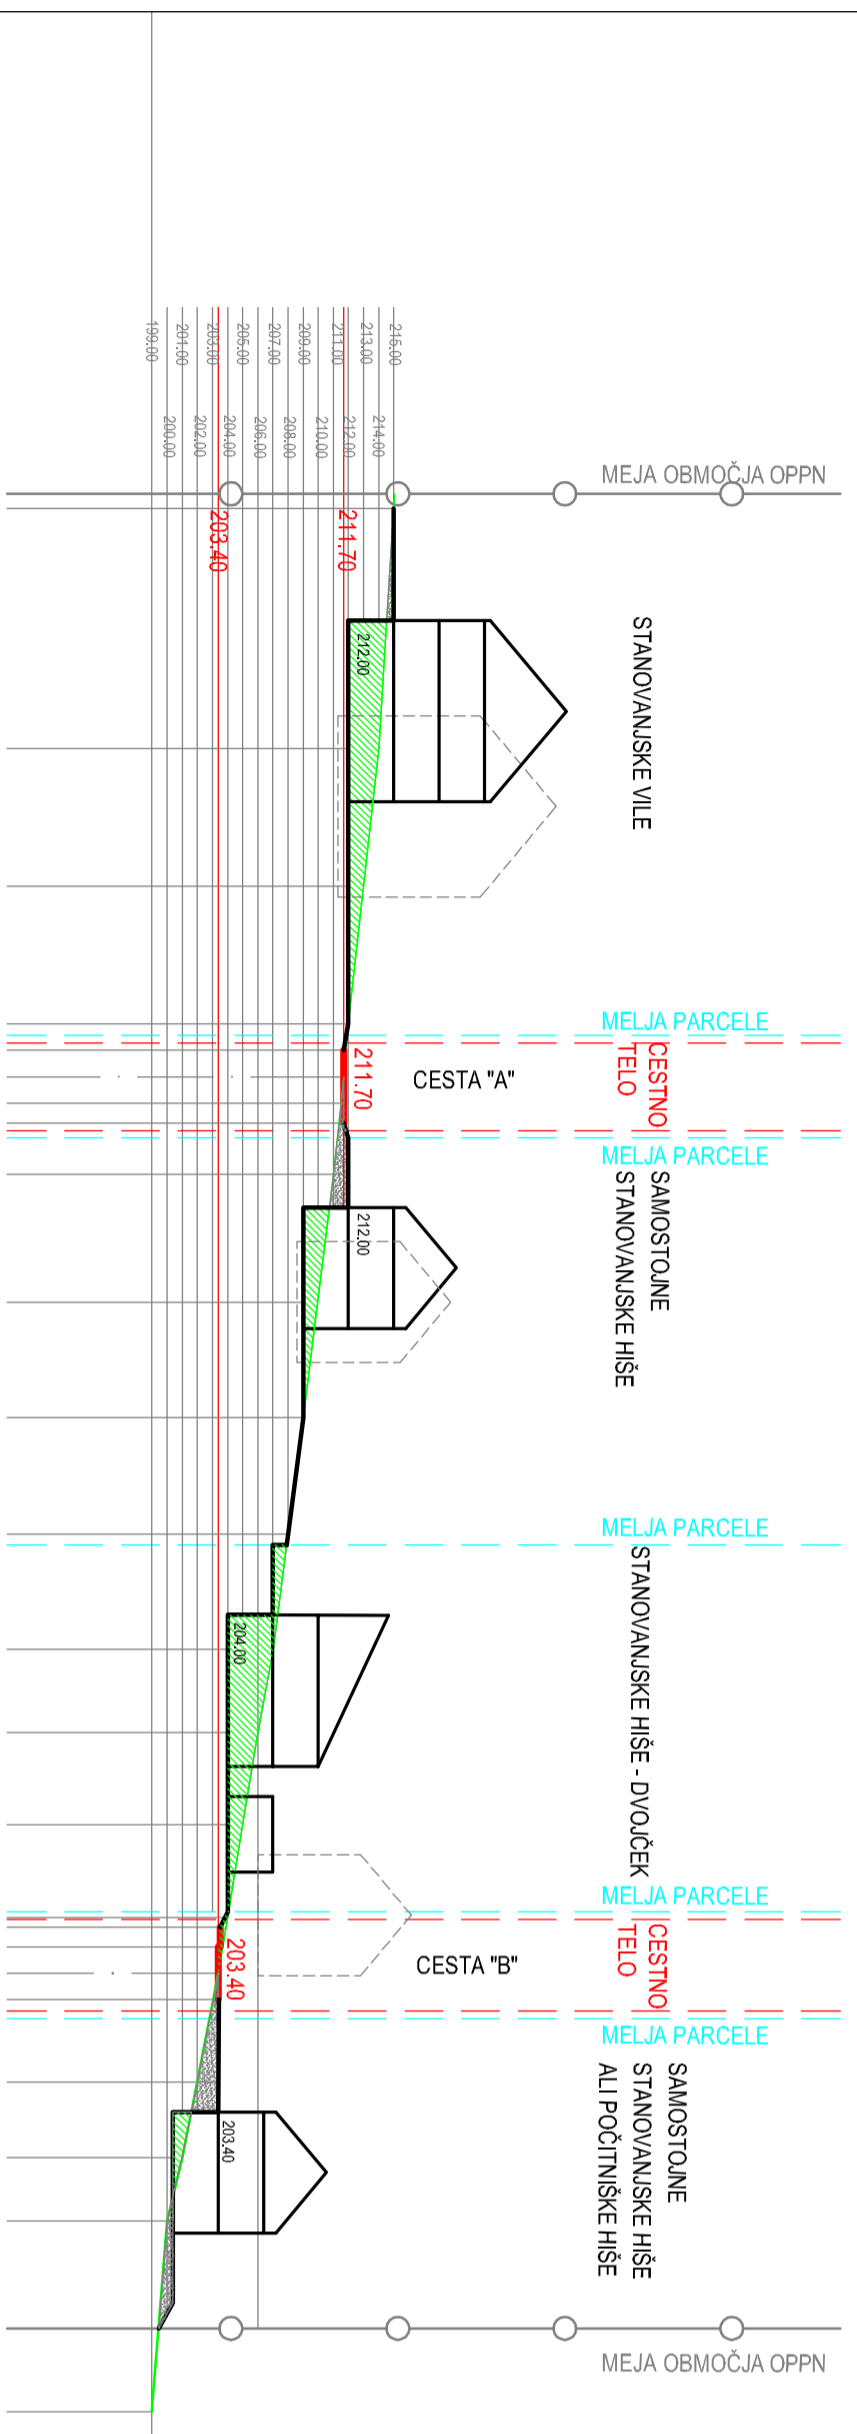


OBČINSKI PODROBNI PROSTORSKI NAČRT  
ZA STANOVANJSKO-POČITNIŠKO NASELJE  
NAD PRINOVCEM 2

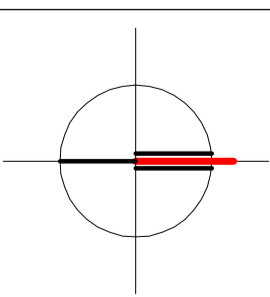

Projektant	<b>PROPLAN</b> Ulagateljeva pot, arhitekturna delavnica Karmelita 5, 1000 Ljubljana		tel.: 05 99 26 155 spletni: 051 71 21 02 e-pošta: info@proplan.si
Investitor	NEP PROJEKT d.o.o., Koželjeva ulica 4, 1000 Ljubljana		
Prostorski akt	OBČINSKI PODROBNI PROSTORSKI NAČRT ZA STANOVANJSKO - POČITNIŠKO NASELJE NAD PRINOVCEM 2	Odg. prost. načrtov.	IVANKA KRALJIČ univ.dipl.inž.arh.spec.urb. ZAPS 0916 A
Vrsta prost. akta	OPPN	Odg. vodja	IVANKA KRALJIČ univ.dipl.inž.arh.spec.urb. ZAPS 0916 A
Faza	USKLAJEN PREDLOG	Datum	NOVEMBER 2017
Št. projekta	OPPN-03/11	Št./list	8

PREREZ A-A

M 1 : 500