


vse k.o. 1461-Žaloviče
 Geodetski načrt: Geo-nova, geodetske storitve, Janez Novak s.p., št. G-41-17

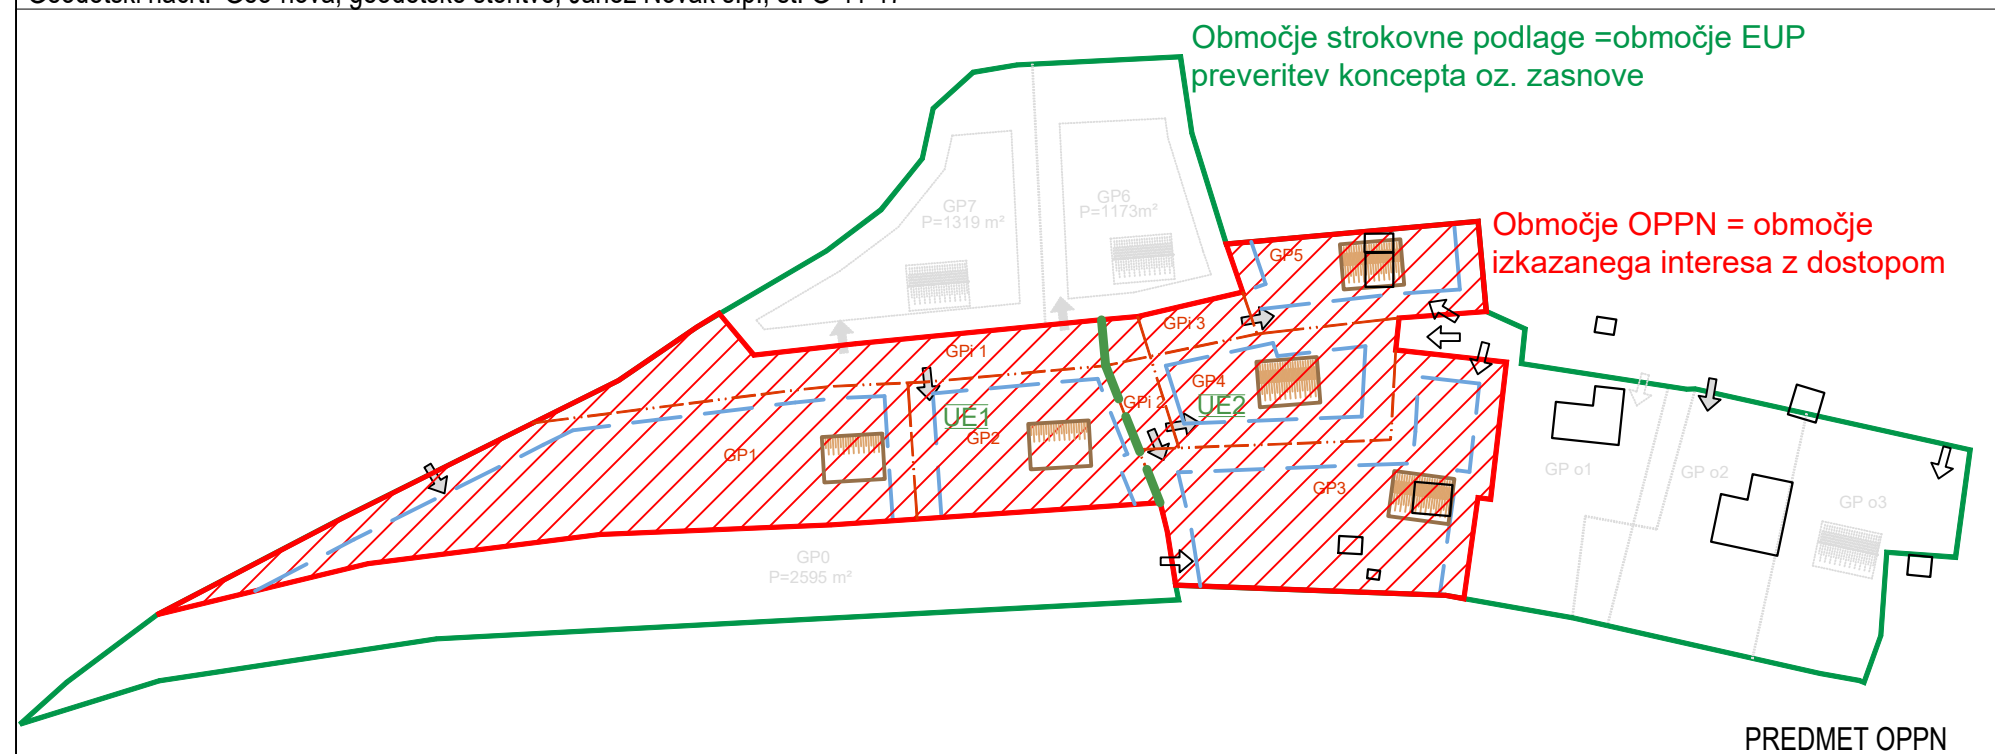

	Območje OPPN
	Zemljiške parcelne meje
	Meja ureditvene enote
	Oznaka ureditvene enote
	Meje gradbenih parcel
	Oznaka gradbene parcele
	Oznaka GP za gradnjo GJI
	Javano dobro
	Ureditve po strokovni podlagi
	Predvideni objekti - simbol
	Potrebna sanacija
	Uvoz - obstoječ
	Uvoz - predviden
	Gradbena meja
	Zasaditev
	Smeti -odjemno mesto

Izdelovalec OPPN:	M MUNDUS, Mateja Sušin Brenc s.p. Prostorsko planiranje in arhitekturno načrtovanje Artiče 54 i, 8253 Artiče mob.št.: 041/ 386 572, e-mail:mateja@mmundus.si, www.mmundus.si			
Investitor:	Lastniki zemljišč za gradnjo stavb			
Naziv OPPN:	OPPN za Topliško vas			
Lokacija:	Občina Šmarješke Toplice, Brezovica			
Odg. vodja izdelave:	Ime in priimek:	Ident. številka:	Podpis:	
	Mateja Sušin Brenc, univ.dipl.inž.arh.	ZAPS 0928 A		
Pooblaščen prost. načrt.:	Mateja Sušin Brenc, univ.dipl.inž.arh.	ZAPS 0928 A		
Sodelavec:	Boštjan Jurak, dipl.inž.grad.	IZS G-3400		
Št. projekta:	Datum:	Faza:	Merilo:	Št. lista:
PA - 1711	marec 2018	DOPOLNJEN OSNUTEK	M 1:500	3
Naslov risbe:	UREDITVENA SITUACIJA			