
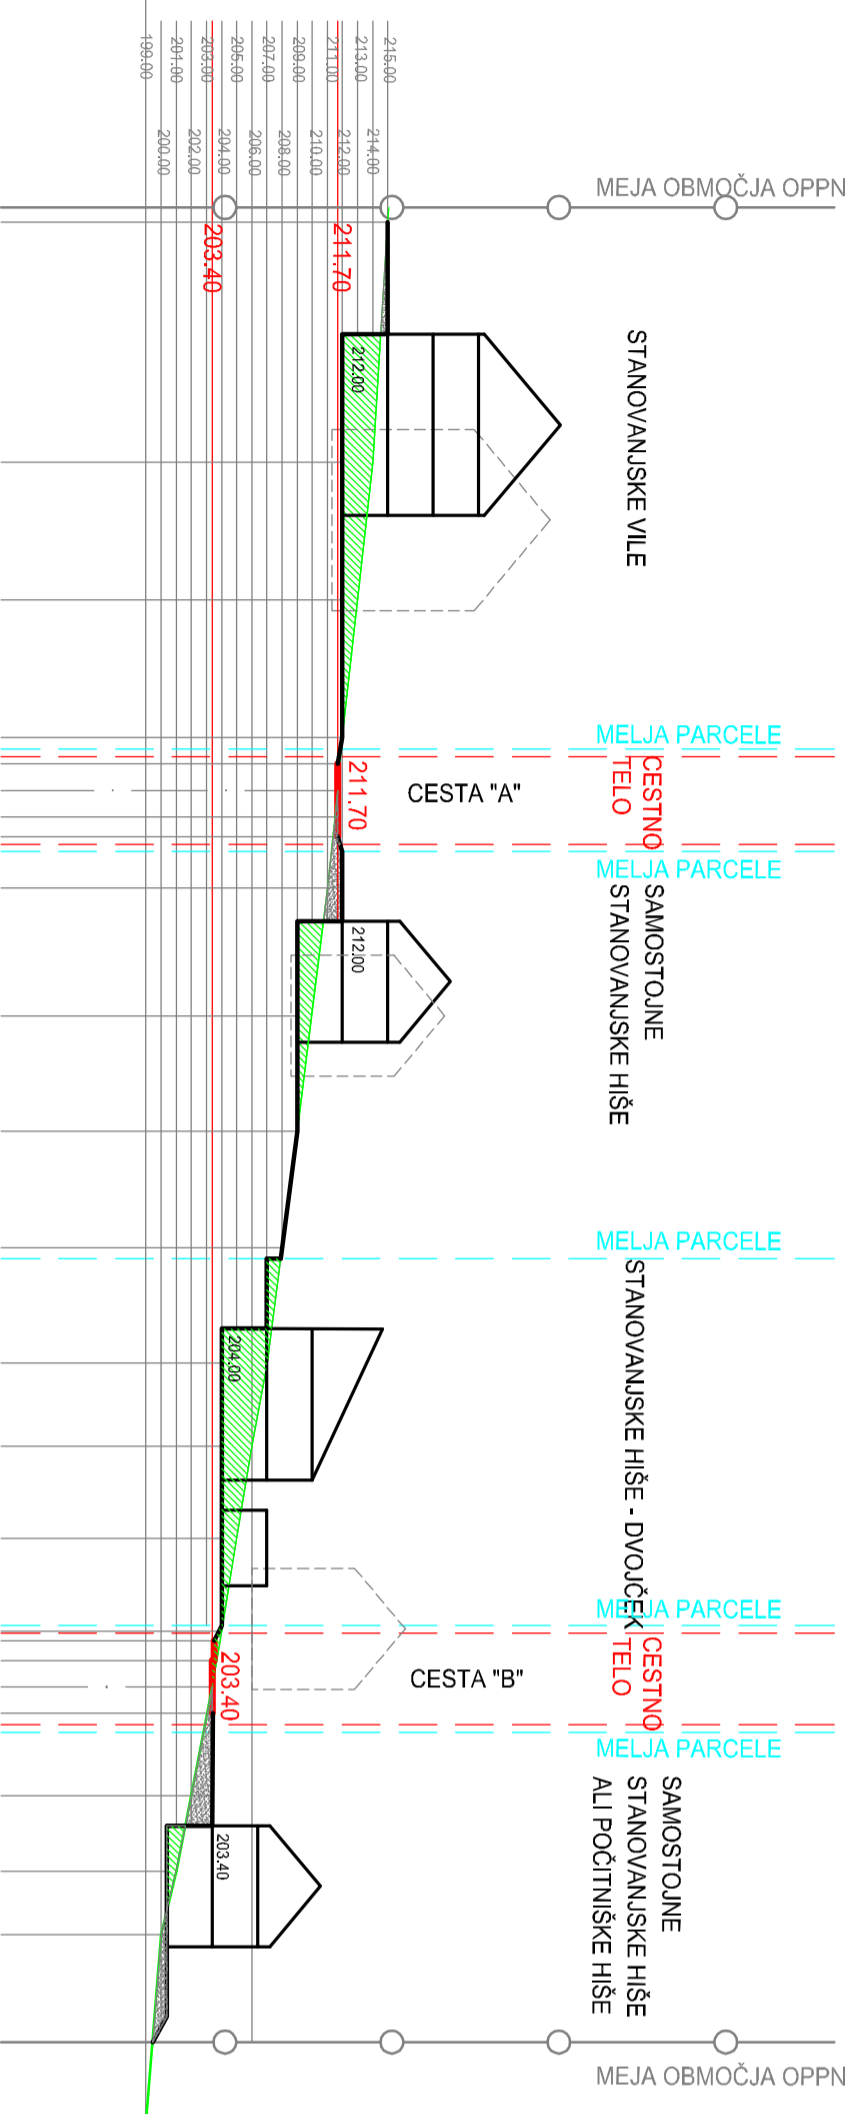


OBČINSKI PODROBNI PROSTORSKI NAČRT ZA  
STANOVANJSKO-POČITNIŠKO NASELJE NAD  
PRINOVCEM 2

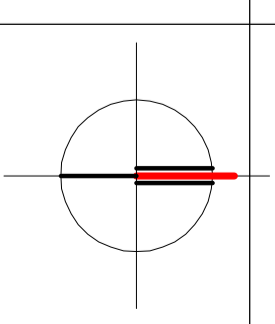

Projektant	<b>PROPLAN</b> Ustanje prostora, arhitektura Mirova ulica 21/2, 1000 Ljubljana Kontakt: 05 2270 6580 e-mail: info@proplan.si			tel: 05 99 28 158 fax: 05 99 28 152 e-mail: ivanka.kraljic@sdai.net	
Investitor	NEP PROJEKT d.o.o., Kozeljeva ulica 4, 1000 Ljubljana				
Prostorski akt	OBČINSKI PODROBNI PROSTORSKI NAČRT ZA STANOVANJSKO-POČITNIŠKO NASELJE NAD PRINOVCEM 2	Org. prost. načrtov.	IVANKA KRALJIČ spec.univ.dipl.inž.arh. ZAPS 0916 A		
Vrsta prost. akta	OPPN	Org. vojila	IVANKA KRALJIČ spec.univ.dipl.inž.arh. ZAPS 0916 A		
Faza	DOPOLNIEN OSNUTEK	Datum	JANUAR 2017	Št. list	7
Št. projekta	OPP-03/11				

PREREZ A-A

M 1 : 500