


OBČINSKI PODROBNI PROSTORSKI NAČRT ZA STANOVANJSKO-POČITNIŠKO NASELJE NAD PRINOVCEM 2

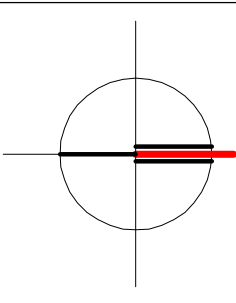


LEGENDA:

- MEJA OBMOČJA UREJANJA
- OBSTOJEČA PARCELNA MEJA
- GOZDINA POTI, KOLOVOZ
- OBČINSKA CESTA (LC, JP)
- OBSTOJEČI OBJEKTI
- PREDVIDENA RUŠITEV
- CESTA B
- PREDVIDEN STANOVANJSKI IN POČITNIŠKI OBJEKTI
- PREDVIDENE NADSTREŠNICE (GARAZE)
- OBSTOJEČ VODOVOD
- PREDVIDEN VODOVOD
- OBSTOJEČA ELEKTRIKA - SN
- PREDVIDEN ELEKTROVOD - NN
- PREDVIDEN VOD JAVNE RAZSVETLJAVE
- OBSTOJEČ TELEFON
- PREDVIDEN TELEFON
- OBSTOJEČA FEKALNA KANALIZACIJA
- PREDVIDENA FEKALNA KANALIZACIJA
- PREDVIDENA METEORNA KANALIZACIJA

OPOMBE:

- STABE (TUDI NADSTREŠNICE) SO VRISANE INFORMATIVNO. MOŽNE SO DRUGE OBLIKE IN DIMENZJE
- ** Predvidena dodatna cesta po projektu IDZ 662/11, DOSTOPNA CESTA za stanovanjsko-počitniško naselje nad Prinovcem 2. Dodelniška projekcija d.o.o. Novo mesto, november 2011*

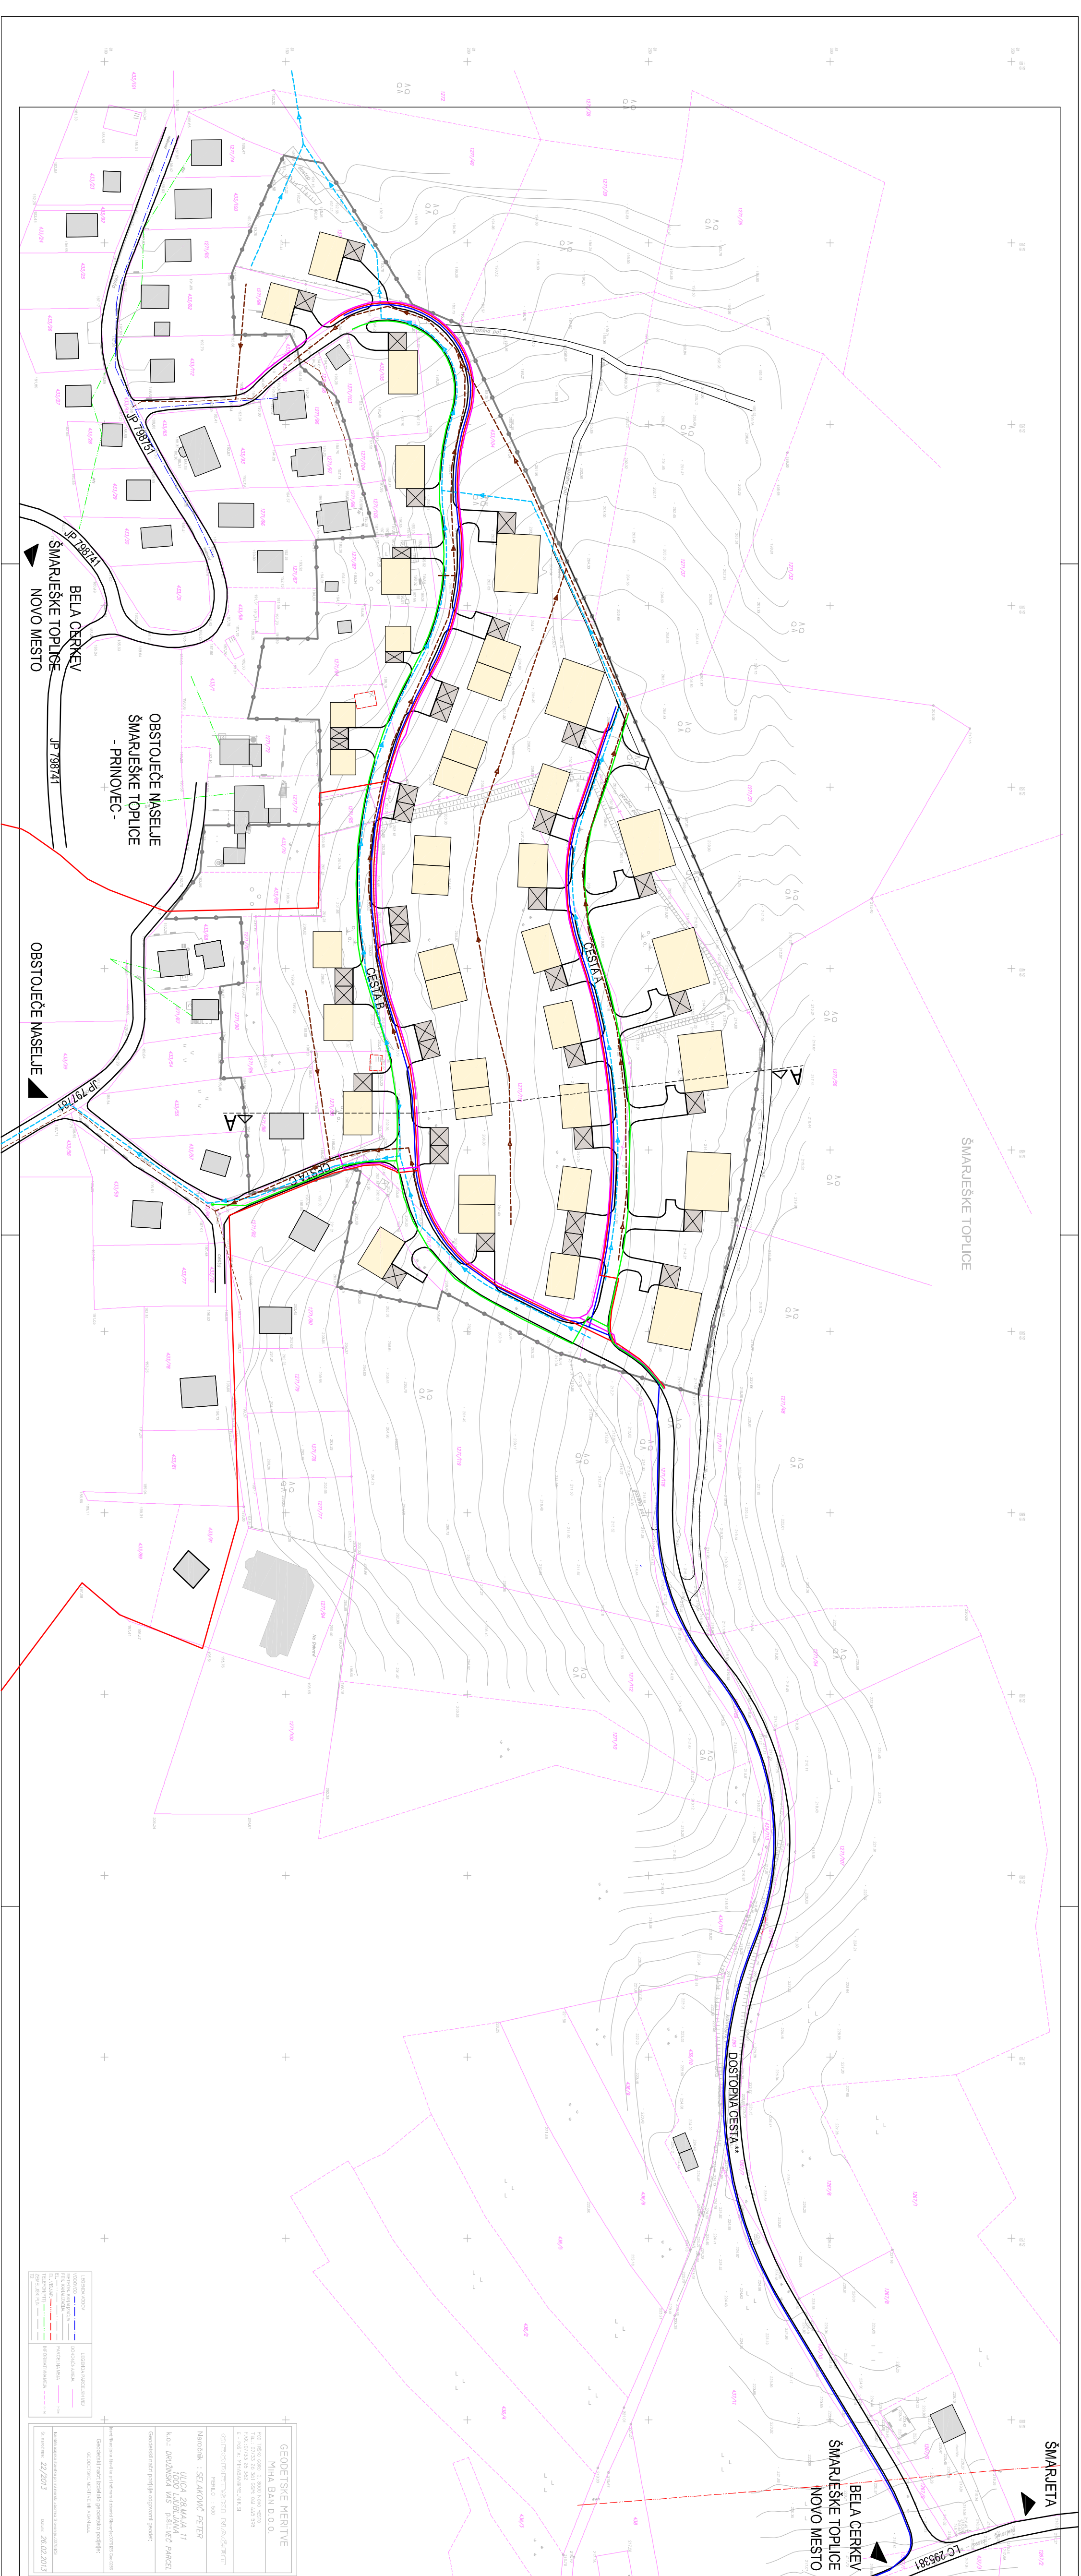

GEODETSKE MERITVE
MIRA BALI D.O.O.
Tomaževska ulica 11, 12100 Novo mesto, Slovenija
Tel.: 070 22 24 50, 070 22 42 59
E-pošta: meritve@mirabal.si

PROJEKTI
Vrsta: 1:1
Ime: NADSTREŠNICE
Datum: 22.11.2017

OPREDELITEV
Vrsta: 1:1
Ime: NADSTREŠNICE
Datum: 22.11.2017

OPREDELITEV
Vrsta: 1:1
Ime: NADSTREŠNICE
Datum: 22.11.2017

Projektant	PROPLAN Unipolje avtorska arhitektura Miroslava Krležina ulica Kavčičeva 3, 12100 Novo mesto			041 08 99 28 95 041 08 97 27 02 evan@proplan.si
Investitor	NEP PROJEKT d.o.o., Kozaljeva ulica 4, 1000 Ljubljana			
Poslovski akt	OBČINSKI PODROBNI PROSTORSKI NAČRT ZA STANOVANJSKO-POČITNIŠKO NASELJE NAD PRINOVCEM 2	Obj. post. načrtov.	IVANKA KRALLIČ (univ. dipl. inž. arh. spec. urb. ZAPS 0916 A)	
Vrsta prost. akta	ORPN	Obj. vodja	IVANKA KRALLIČ (univ. dipl. inž. arh. spec. urb. ZAPS 0916 A)	
Faza	USKLAJEN PREGLED OG	Datum	NOVEMBER 2017	Št. listi
Št. projekta	OPPN-03111			9

PREGLEDNA SITUACIJA INFRASTRUKTURE M 1 : 1000