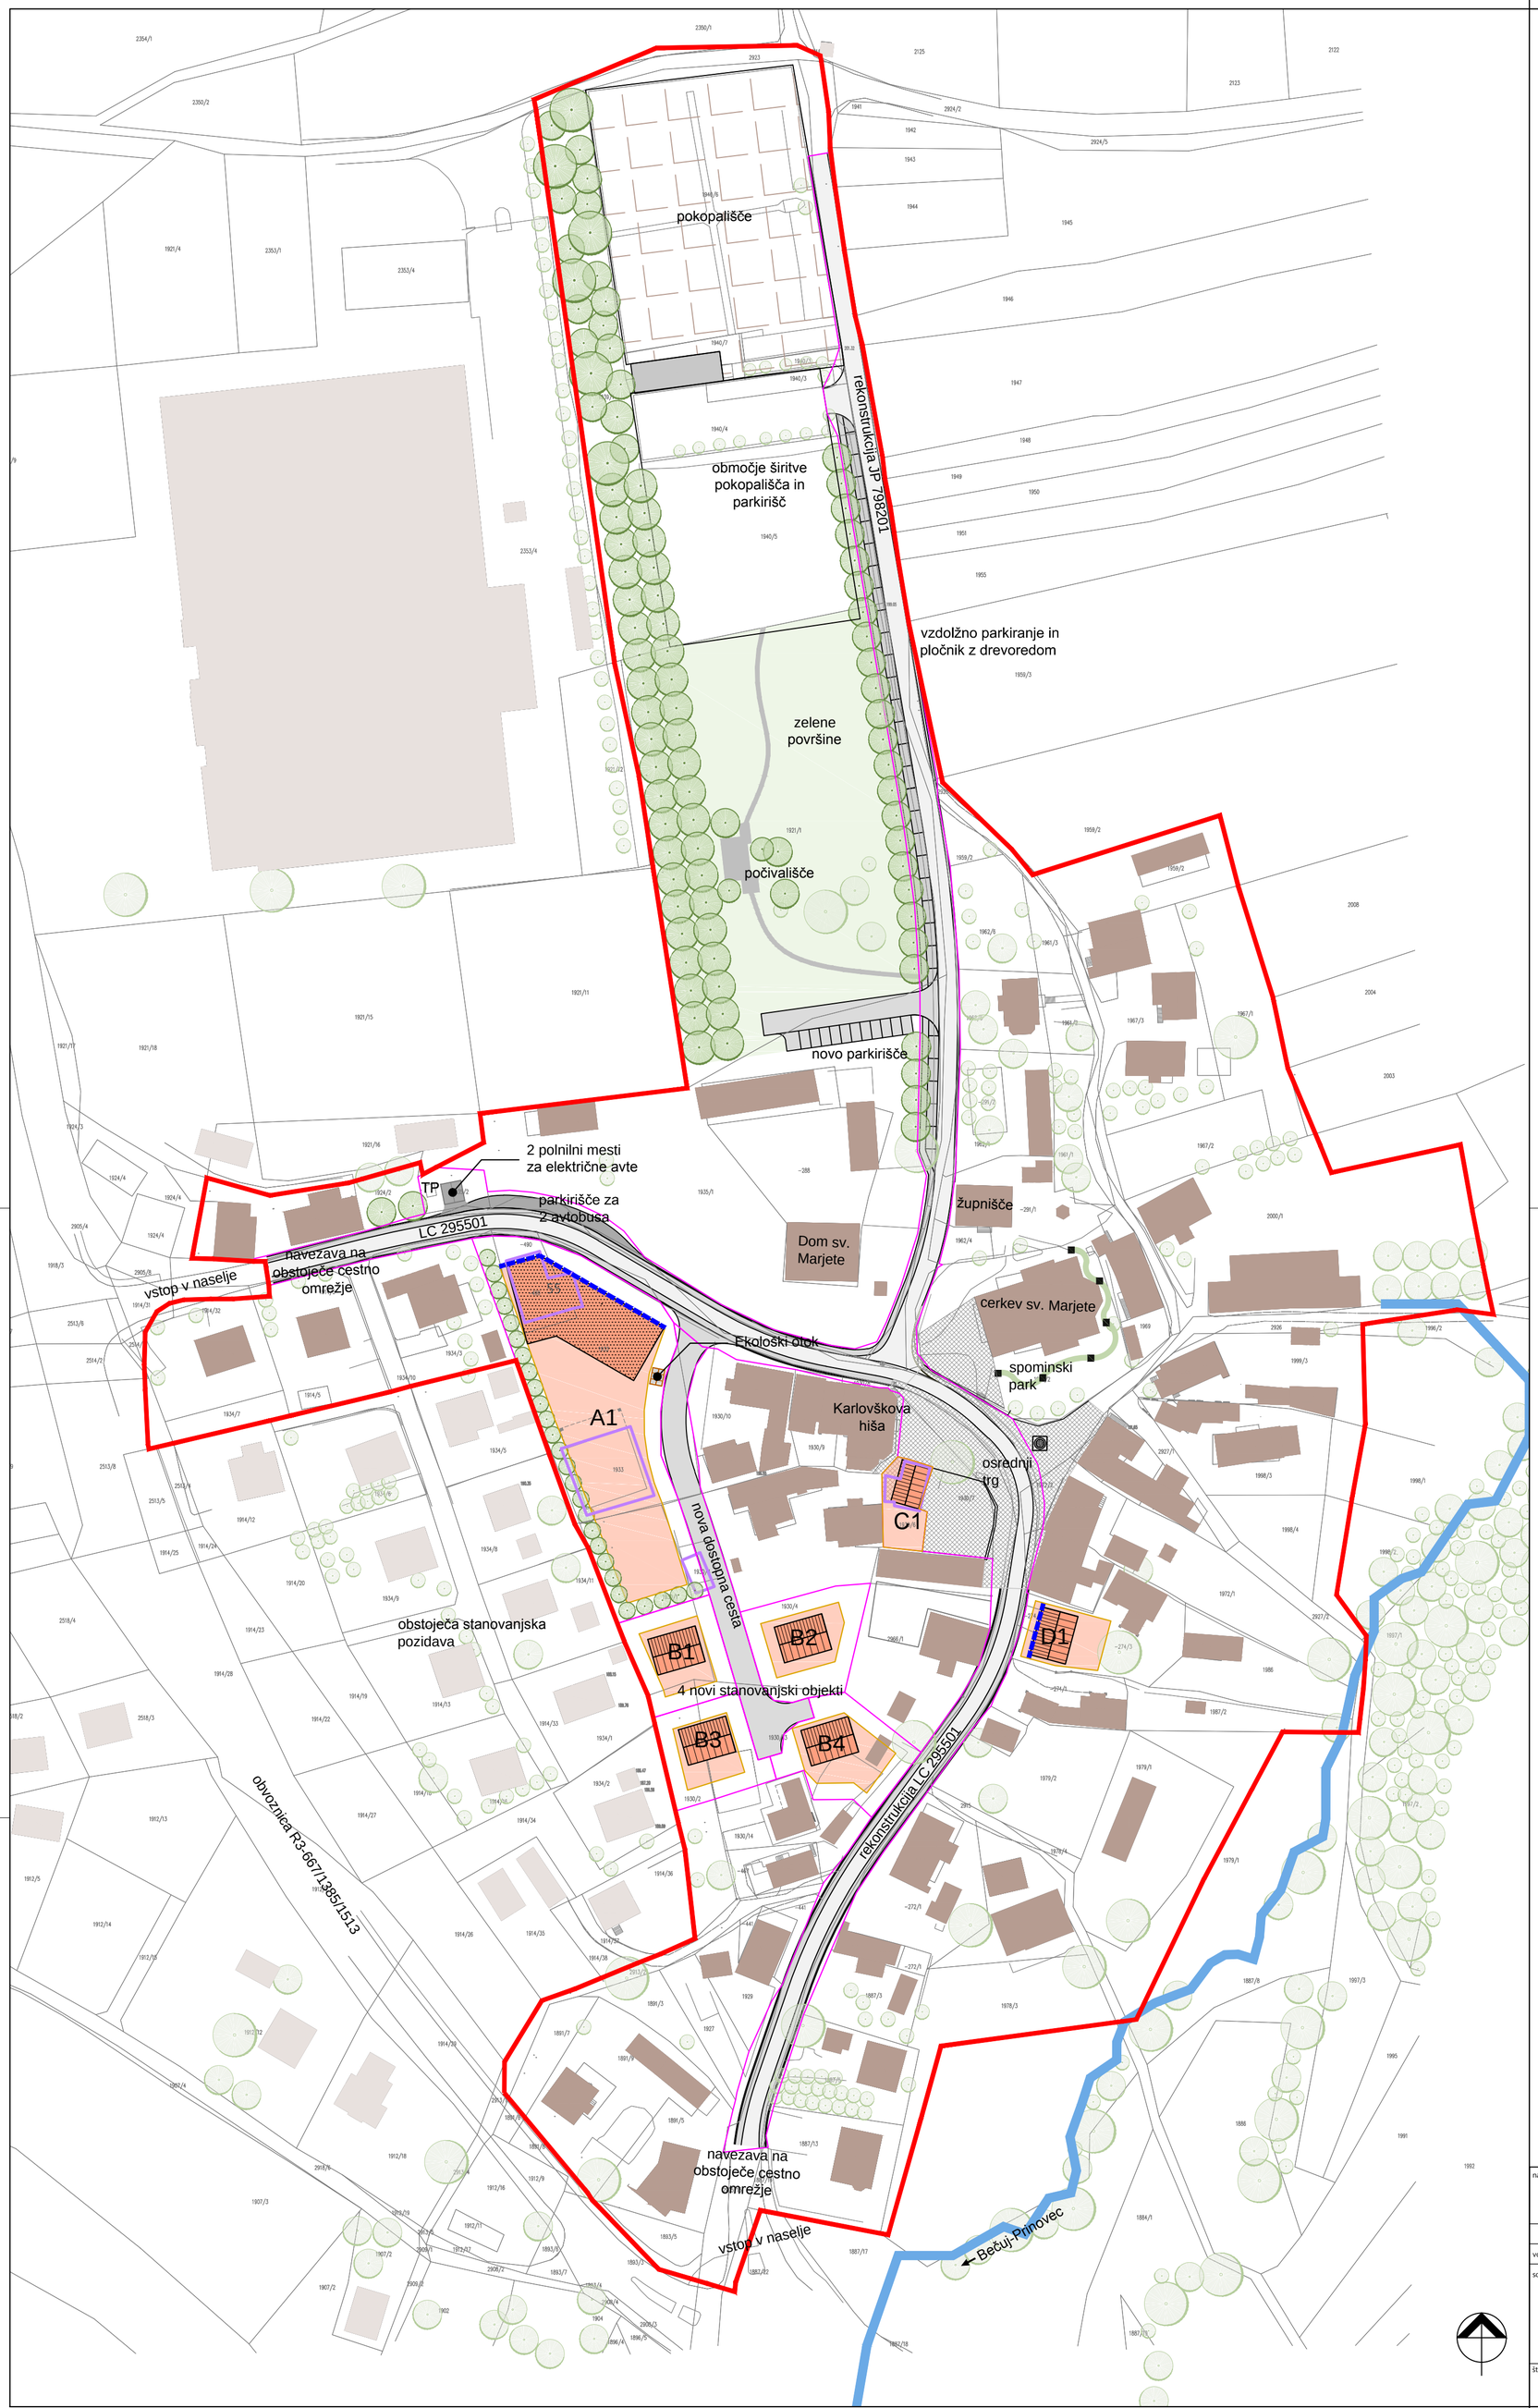

LEGENDA:

- meja območja OPPN
- vodotok
- gradbena linija
- nova parcelne meje
- območje za razvoj stavb
- obstoječi objekti v območju OPPN
- objekti izven območja OPPN
- novi objekti
- objekti, ki se odstranijo
- tlakovane površine
- vodnjak, vodni motiv
- nove zasaditve
- obstoječa vegetacija

OPOMBA: Vsi objekti znotraj območij za razvoj stavb so narisani informativno!

vir: Občinski prostorski načrt, Šmerješke Toplice

načrtovalec:	Acer Novo mesto d.o.o.	naročnik:	Občina Šmarješke Toplice Šmarjeta 66 8220 Šmarješke Toplice
	ime:	id. št.:	
vodja naloge:	Suzana Simič, univ.dipl.inž.kraj.arh.	ZAPS 0847 KA	
sodelavci:	Igor Črnugelj, univ. dipl. inž. arh.	ZAPS 1079 A	
	mag. Radovan Nikić, univ. dipl. inž. grad.	IZS G-0324	
naloga:	**Občinski podrobni prostorski načrt Šmarjeta**		
faza:	Usklajen predlog		
naslov karte:	**Ureditvena situacija**		
št. naloge: S-1/17	datum: maj 2018	merilo: 1 : 1.000	št. lista: **5**